Biuro Usług Technicznych
"ELTEL" s.c.
Mariusz Łyczak, Alina Mania-Łyczak
75-222 Koszalin, ul. Energetyków 3; Tel/fax 94 346-36-36

PT 69/2024 Egz. nr.....

PROJEKT TECHNICZNY

Zadanie: **PRZEBUDOWA DROGI WEWNĘTRZNEJ I BUDOWA WJAZDU DO BUDYNKU MIESZKALNEGO PRZY UL POŁCZYŃSKIEJ 71 W KOSZALINIE**

Branża: **TELEKOMUNIKACJA**

Temat: **Zabezpieczenie infrastruktury telekomunikacyjnej operatora ORANGE PL**

Inwestor: **Polskie Stowarzyszenie na rzecz Osób z Niepełnosprawnością Intelektualną Koło w Koszalinie ul. Wyspiańskiego 4 ; 75-629 Koszalin**

Projektował:	mgr inż. Mariusz Łyczak	PROJEKTANT branża telekom. upr. budow. Nr 0066/96/U mgr inż. Mariusz Łyczak

Koszalin – Lipiec 2026

SPIS TREŚCI

1. CZĘŚĆ OGÓLNA

1.1. Przedmiot opracowania
1.2. Podstawy opracowania
1.3. Zakres rzeczowy
1.4. Podstawowe normy
1.5. Uzgodnienia
1.6. Opracowania związane z PW
1.7. Wykonawca robót

2. CZĘŚĆ TECHNICZNA

2.1. Stan istniejący
2.2. Projektowane rozwiązanie
2.2.1. Zabezpieczenie Przebudowa kanalizacji kablowej
2.3. Uwagi końcowe
2.3.1. Wytyczne dla inwestora
2.3.2. Wytyczne dla wykonawcy

3. ZAŁĄCZNIKI

Załącznik 1. Notatka służbowa + uzgodnienie
Załącznik 2. Warunki Techniczne Orange PL
Załącznik 3. Uprawnienia budowlane + Izba

4. RYSUNKI :

Rys.1. – Mapa orientacyjna
Rys.2. – Projekt zagospodarowania terenu - przebudowa kanalizacji

1. CZĘŚĆ OGÓLNA

1.1. Przedmiot opracowania

Przedmiotem projektu jest zabezpieczenie infrastruktury telekomunikacyjnej w związku z przebudową drogi wewnętrznej i budową wjazdu do powstającego budynku mieszkalnego Stowarzyszenia na dz, 69/6 przy ul. Połczyńskiej

1.2. Podstawy opracowania

- Warunki techniczne Orange Polska
- Aktualna mapa geodezyjna
- Inwentaryzacja stanu istniejącego
- Ustalenia projektanta – notatka służbowa
- Normy i obowiązujące instrukcje

1.3. Zakres rzeczowy

Projekt wykonawczy obejmuje:

- Odkopanie istniejącej kanalizacji kablowej L – 8m
- Zabezpieczenie rurami dwudzielnymi 2x A120PS L – 8m
- Wymiana ramy i pokrywy kablowej na typu ciężkiego D400 kpl – 1m
- Uporządkowanie terenu

1.4. Podstawowe normy

Przy realizacji zadania mają zastosowanie normy:

- BN – 88/8984 – 17/03 Telekomunikacyjne sieci kablowe miejscowe
- ZN - 96/TP S.A. - 002 Linie optotelekomunikacyjne
- ZN - 96/TP S.A. - 011 i 013 Telekomunikacyjna kanalizacja kablowa
- ZN - 96/TP S.A. - 018 Rury polietylenowe HDPE
- ZN - 96/TP S.A. - 023 Studnie kablowe
- ZN - 96/TP S.A. - 027 Telekomunikacyjne sieci kablowe

1.5. Uzgodnienia

Przebudowę kolidującej linii skoordynowano na planszy zbiorczej przebudowy drogi.
Projekt podlega opiniowaniu w Orange Polska SA.

1.6. Powiązania z innymi opracowaniami

Przedstawione opracowanie ma ścisłe powiązanie z PB na przebudowę drogi wewnętrznej z budową wjazdu do dz. 69/6. Zabezpieczenie istniejącej kanalizacji kablowej jest przedmiotem niniejszego projektu technicznego.

1.7. Wykonawca robót

Wykonanie przebudowy linii telekomunikacyjnej należy zlecić jednej z wyspecjalizowanych firm wykonujących roboty teletechniczne.

2. CZĘŚĆ TECHNICZNA

2.1. Stan istniejący

Na działce nr 69/6 przy ul. Połczyńskiej w Koszalinie realizowany jest budynek mieszkalny podopiecznych Stowarzyszenia na rzecz Osób z niepełnosprawnością Intelektualną. W ramach tej budowy przebudowana zostanie droga wewnętrzna z nowym wjazdem. Z wjazdem tym koliduje istniejąca infrastruktura telekomunikacyjna w postaci kanalizacji kablowej i studni kablowej
Na przebudowę kolizji wydane zostały warunki techniczne przez operatora Orange Polska SA – zał. nr 1.

2.2. Projektowane rozwiązania

Na podstawie wizji lokalnej z przedstawicielem Orange PL sporządzono notatką służbową ustalającą zakres i sposób zabezpieczenia infrastruktury.

1. Przed rozpoczęciem robót branży drogowej należy wykonać zabezpieczenie istniejącej telekomunikacyjnej kanalizacji kablowej, oraz wyregulować właz studni kablowej do rzędnych projektowanej nawierzchni.
2. Zabezpieczenie istniejącej 2-otworowej kanalizacji kablowej dokonać poprzez jej odkopanie i osłonięcie rurami dwudzielnymi A120PS oraz dodatkowo zabezpieczyć ławą betonową z płyt JOMB.
3. Przy regulacji wysokości istniejącej studni kablowej (Koszalin/OST/06338) do rzędnych projektowanego wjazdu należy istniejąca ramę i pokrywę studni wymienić na typu ciężkiego D400

2.3. Uwagi końcowe

Projektowaną przebudowę wykonać zgodnie z projektem, przepisami prawa budowlanego i wymienionymi normami z zachowaniem przepisów BHP w tym zakresie. Ewentualne zmiany nanieść w dokumentacji powykonawczej.

2.3.1. Wytyczne dla inwestora

1. Prace zlecić firmie specjalizującej się w robotach teletechnicznych.
2. Koszt przebudowy kolizji pokrywa inwestor.

2.3.2. Wytyczne dla wykonawcy

1. Przebudowę linii kablowej skoordynować z budową wjazdu.
2. Przebudowa linii kablowej podlega wytyczeniu i inwentaryzacji geodezyjnej przez uprawnionego geodetę.
3. Nowy odcinek linii oznaczyć taśmą PCV koloru pomarańczowego ułożoną w połowie wykopu.
4. Dokonać odbioru wykonanej przebudowy z udziałem przedstawiciela OPL.
5. Jeden egzemplarz dokumentacji powykonawczej z inwentaryzacją geodezyjnej przekazać do OPL .

3. Załączniki

3.1. Notatka służbowa + uzgodnienie

3.2. Warunki techniczne

3.3. Uprawnienia projektowe + wpis do izby

Orange Polska
Hurt
Infrastruktura i Serwis Usług
Zarządzanie Zasobami Infrastruktury i Obsługi Klienta
ul. Skladowa 35, 90-127 Łódź
tel.: 503 101 883 www.hurt-orange.pl

Biuro Usług Technicznych ELTEL S.C.
ul. Energetyków 3
75-222 Koszalin

Łódź, 22 lipiec 2026 r.

Numer pisma: 2607210105 /TTDSIAU/ET/01
Temat: uzgodnienie projektu zabezpieczenia sieci telekomunikacyjnej własności Orange Polska S.A. w związku z przebudową drogi wewnętrznej i budową wjazdu do budynku mieszkalnego przy ul. Połczyńskiej 71 w Koszalinie.

Szanowni Państwo,

informujemy, że uzgadniamy projekt zabezpieczenia sieci telekomunikacyjnej własności Orange Polska S.A. dla zadania: „ Przebudowa drogi wewnętrznej i budowa wjazdu do budynku mieszkalnego przy ul. Połczyńskiej 71 w Koszalinie" przy spełnieniu poniższych warunków na etapie realizacji prac na czynnej infrastrukturze Orange Polska:

1. Prace realizować w oparciu o uzgodniony projekt i zgodnie z warunkami technicznymi 2604270146/TTDSILU/ET/01 załączonymi do projektu.

2. Prace związane z przełączeniem czynnych kabli miedzianych i światłowodowych należy zlecić do firmy Telekom Usługi Sp. z o.o. odpowiedzialnej za zapewnienie sprawności funkcjonowania infrastruktury Orange Polska w obrębie przedmiotowej inwestycji.

3. Inwestor/Wykonawca zobowiązany jest przed rozpoczęciem prac, wystąpić z wnioskiem o nadzór właścicielski a formalne przekazanie infrastruktury do przełożenia następuje z dniem rozpoczęcia prac przez Wykonawcę.

Formularz zgłoszenia nadzoru, cennik oraz zasady jego wykonywania znajdują się na stronie www.orange.pl/wniosekonadzor.

Jeżeli wniosek dotyczy nadzoru nad przebudową/zabezpieczeniem infrastruktury Orange (bez ingerencji w sieć) oraz odbiorem tych prac, Kontrahent zobowiązany jest do zgłoszenia prac z wyprzedzeniem 3 dni roboczych (tryb planowany). W przypadku zgłoszenia w terminie krótszym niż 3 dni robocze Orange naliczy opłatę za nadzór zwiększona o 50% zgodnie z cennikiem (tryb doraźny)

Orange Polska Spółka Akcyjna z siedziba i adresem w Warszawie (02-326) przy Al. Jerozolimskich 160, wpisana do Rejestru Przedsiębiorców prowadzonego przez Sad Rejonowy dla m.st. Warszawy
XII Wydział Gospodarczy Krajowego Rejestru Sadowego pod numerem 0000010681; REGON 012100784, NIP 526-02-50-995; z pokrytym w całości kapitałem zakładowym wynoszącym 3.937.072.437 złotych.

Jeżeli wniosek dotyczy wydania zgody na prace z ingerencją w czynną infrastrukturę (kable, szafy, słupki, etc.) Kontrahent zobowiązany jest do wystąpienia o zgodę na prace planowe z wyprzedzeniem 34 dni poprzez formularz na stronie www.orange.pl/wniosekonadzor.

W/w warunki wynikają z konieczności zapewnienia ciągłości funkcjonowania infrastruktury i jakości świadczonych usług przez Orange Polska.

4. Po zakończeniu prac związanych z przebudową sieci telekomunikacyjnej należy dokonać odbioru końcowego. Do odbioru należy przygotować i przekazać m.in:

- dokumentację powykonawczą wraz z płytą CD;
- oświadczenie kierownika budowy o zgodności wykonania obiektu z projektem oraz przepisami, a także o doprowadzeniu do należytego stanu i porządku terenu budowy;
- kopię zgłoszenie rozpoczęcia robót lub decyzji o pozwoleniu na budowę ewentualnie decyzji ZRiD. Wszystkie wymienione powinny zawierać informację, że zakres określony w/w dokumentach obejmuje przełożenie infrastruktury telekomunikacyjnej

Więcej informacji dotyczących wymaganych dokumentów w dokumentacji powykonawczej na stronie: https://www.orange.pl/dostep-do-infrastruktury-inwestorzy-2.phtml#02

Powyższe dokumenty należy wcześniej należy przedłożyć do akceptacji do Zarządzania Zasobami Infrastruktury i Obsługi Klienta w wersji elektronicznej.

Wykonywanie prac na sieci Orange Polska bez zgłoszenia jest naruszeniem własności Orange Polska i będzie zgłaszane organom ścigania.

Niniejsze uzgodnienie ważne jest przez okres 12 miesięcy od dnia jego wydania.

Z poważaniem

Elżbieta Tybura
Zarządzanie Zasobami Infrastruktury i Obsługi Klienta

Załączniki:. 1 egz. projektu

NOTATKA SŁUŻBOWA

Sporządzona w dniu 02.07.2026 r. na okoliczność przekazania danych do opracowania dokumentacji projektowej na zabezpieczenie infrastruktury telekomunikacyjnej Orange Polska S.A. kolidującej z planowaną budową wjazdu do powstającego budynku mieszkalnego (Warunki techniczne nr 2604270146/TTDSILU/ET/01 z dnia 14.05.2026 r.)

Obecni:

1. Jarosław Szukiewłowicz - Partner Orange Polska S.A.
2. Mariusz Łyczak - Projektant

Zgodnie z ustaleniami projektanta planowana budowa wjazdu koliduje z *istniejącą kanalizacją kablową (2 otw.) i ułożonymi w niej. Miejsca kolizji przedstawiono w załączniku graficznym*

Ustalenia :

1..Przed rozpoczęciem robót branży drogowej należy wykonać zabezpieczenie istniejącej telekomunikacyjnej kanalizacji kablowej, oraz wyregulować właz studni kablowej do rzędnych projektowanej nawierzchni.

2..Zabezpieczenie istniejącej 2-otworowej kanalizacji kablowej dokonać poprzez jej odkopanie i osłonięcie rurami dwudzielnymi A120PS oraz dodatkowo zabezpieczyć ławą betonową z płyt JOMB.

3..Przy regulacji wysokości istniejącej studni kablowej (Koszalin/OST/06338) do rzędnych projektowanego wjazdu należy istniejąca ramę i pokrywę studni wymienić na typu ciężkiego D400

Uwagi dodatkowe

Przekazane dane nie zwalniają projektanta od dokonania wizji lokalnej w terenie.

Ponadto informujemy, że na obszarze objętym przedmiotowym zadaniem inwestycyjnym istnieje prawdopodobieństwo występowania niezinwentaryzowanych urządzeń teletechnicznych. Jeżeli w trakcie wizji lokalnej, dokonywanej przez projektanta, zostaną stwierdzone różnice pomiędzy danymi otrzymanymi z ORANGE POLSKA S.A. a stanem w terenie, należy je niezwłocznie zgłosić do ORANGE POLSKA S.A., uzgodnić z właścicielem urządzeń teletechnicznych (sieci) oraz ująć w projekcie przebudowy.

Całość dokumentacji projektowej podlega zatwierdzeniu w Dziale Zarządzania Zasobami Infrastruktury i Obsługi Klienta w Łodzi

Oświadczenie projektanta:

Oświadczam, że dane o istniejącej infrastrukturze Orange PL zostały/nie zostały* zweryfikowane w terenie podczas wizji lokalnej z której sporządzono/nie sporządzono* notatkę dołączoną jako załącznik.

Na tym notatkę służbową zakończono i podpisano:

1. ..... KIEROWNIK GRUPY Jarosław Szukiełowicz
2. ..... PROJEKTANT branża telekom. upr. budow. Nr 0066/96/U mgr inż. Mariusz Łyczak

*- niepotrzebne skreślić

Orange Polska
Hurt
Infrastruktura i Serwis Usług
Zarządzanie Zasobami Infrastruktury i Obsługi Klienta
ul. Składowa 35, 90-127 Łódź
tel.: 503 101 883 www.hurt-orange.pl

Biuro Usług technicznych ELTEL S.C.
Ul. Energetyków 3
75-222 Koszalin

Łódź, 14 maj 2026r.

Numer pisma: 2604270146/TTDSILU/ET/01
Temat: warunki techniczne na przełożenie sieci telekomunikacyjnej w związku z planowaną inwestycją przy ul. Połczyńskiej 71 w m. Koszalin.

Szanowni Państwo,

w odpowiedzi na pismo dotyczące planowanej inwestycji przy ul. Połczyńskiej 71 w m. Koszalin informujemy, że projektowana inwestycja koliduje z istniejącą doziemną siecią teletechniczną eksploatowaną przez ORANGE POLSKA S.A. (zwana dalej „OPL"). W związku z tym należy, na koszt naruszającego stan istniejący, opracować projekt i wykonać przełożenie istniejących urządzeń telekomunikacyjnych wchodzących w kolizję z projektowaną inwestycją, zwracając szczególną uwagę na normatywne odległości w zakresie zbliżeń i skrzyżowań elementów uzbrojenia terenu oraz na zagwarantowanie nieodpłatnego korzystania przez OPL z terenu, na który zostanie przełożona infrastruktura.

Usunięcie kolizji jest uwarunkowane spełnieniem poniższych wytycznych:

1. Wykonać przełożenie, poza obręb kolizji z projektowanym układem drogowym istniejącej infrastruktury telekomunikacyjnej. Wszystkie prace związane z infrastrukturą telekomunikacyjną należy wykonywać zgodnie z obowiązującymi przepisami techniczno–budowlanymi oraz Rozporządzeniem Ministra Cyfryzacji z dnia 26 maja 2023r. w sprawie warunków technicznych, jakim powinny odpowiadać telekomunikacyjne obiekty budowlane i ich usytuowanie (Dz.U. z 2023r, poz.1040);

   Na etapie opracowywania projektu wykonawczego w przypadku stwierdzenia występowania w kanalizacji lub na słupach telekomunikacyjnych kabli należących do innych operatorów należy wystąpić do poszczególnych podmiotów o wydanie technicznych warunków przebudowy kabli będących ich własnością. Uzyskane dokumenty formalne należy dołączyć do projektu, a narzucone rozwiązania techniczne uwzględnić w opracowanej dokumentacji.

2. W miejscach skrzyżowań z jezdnią lub chodnikiem doziemne kable telekomunikacyjne należy zabezpieczyć rurą ochronną grubościenną przez całą szerokość jezdni *;*

3. Wykonywanie prac na sieci OPL bez zgłoszenia jest naruszeniem własności OPL i będzie zgłaszane organom ścigania .

4. W przypadku prowadzenia prac niezgodnie z wydanymi warunkami technicznymi oraz uzgodnieniami, Orange Polska S.A. zastrzega sobie prawo zgłoszenia takiej okoliczności organom nadzoru budowlanego w

Orange Polska Spółka Akcyjna z siedziba i adresem w Warszawie (02-326) przy Al. Jerozolimskich 160, wpisana do Rejestru Przedsiębiorców prowadzonego przez Sad Rejonowy dla m.st. Warszawy
XII Wydział Gospodarczy Krajowego Rejestru Sadowego pod numerem 0000010681; REGON 012100784, NIP 526-02-50-995; z pokrytym w całości kapitałem zakładowym wynoszącym 3.937.072.437 złotych.

celu wszczęcia postępowania wskazanego w art.94 ustawy z dnia 7 lipca 1994r. Prawo budowlane (Dz.U. z 2018r., poz. 1202) lub w celu wszczęcia postępowania mandatowego określonego w § 2 Rozporządzenia Prezesa Rady Ministrów w sprawie nadania pracownikom organów nadzoru budowlanego uprawnień do nakładania grzywien w drodze mandatu karnego z dnia 16 października 2002r. (Dz. U. Nr 174, poz. 1423).

5. Wszystkie prace projektowe i wykonawcze powinny być wykonane tak aby w wyniku realizacji przełożenia infrastruktury telekomunikacyjnej nie doszło do zwiększenia wartości urządzeń i zachowane zostaną dotychczasowe właściwości użytkowe i parametry techniczne urządzeń.

6. Ponadto informujemy, że na obszarze objętym przedmiotowym zadaniem inwestycyjnym istnieje prawdopodobieństwo występowania niezinwentaryzowanych urządzeń teletechnicznych. Jeżeli w trakcie wizji lokalnej, dokonywanej przez projektanta, zostaną stwierdzone różnice pomiędzy danymi otrzymanymi z OPL a stanem w terenie, należy je niezwłocznie zgłosić do OPL, uzgodnić z właścicielem urządzeń teletechnicznych (sieci).

7. Lokalizację w terenie podziemnej infrastruktury telekomunikacyjnej należy potwierdzić za pomocą poprzecznych przekopów kontrolnych. W sposób widoczny, wytyczyć i oznakować przebiegi infrastruktury telekomunikacyjnej. W przypadku odkrycia w trakcie robót ziemnych infrastruktury telekomunikacyjnej nienaniesionej na planie, należy ją zabezpieczyć na koszt inwestora i powiadomić przedstawiciela OPL Infrastruktura i Serwis Usług, Obsługa Techniczna Klienta oraz inspektora nadzoru.

8. Roboty budowlano – montażowe w obrębie sieci telekomunikacyjnej wykonywać zgodnie z normami i przepisami obowiązującymi w budownictwie łączności, ręcznie (bez użycia ciężkiego sprzętu) i pod nadzorem upoważnionego przedstawiciela ORANGE POLSKA S.A.

9. Realizacja powyższych prac może odbywać się na podstawie uzgodnionej i zaakceptowanej podczas Narady Koordynacyjnej dokumentacji projektowej, oraz zatwierdzonego przez OPL projektu wykonawczego i kopii projektu budowlanego w części telekomunikacyjnej, zawierającego potwierdzenie zgodności z oryginałem. Projekt wykonawczy (w 2 egzemplarzach + płyta CD) i budowlany (w 1 egzemplarzu + płyta CD) proszę składać do zatwierdzenia w Dziale Zarządzania Zasobami Infrastruktury i Obsługi Klienta w Łodzi, ul. Składowa 35.

10. Dokumentacja projektowa, będzie mogła być zaopiniowana tylko po przedstawieniu kopii pełnej dokumentacji budowlanej i wykonawczej w zakresie sieci telekomunikacyjnej.

11. Dane techniczne potrzebne do opracowania projektu przebudowy kanalizacji, kabli miedzianych, linii światłowodowych zostaną udzielone w Dziale Zarządzania Zasobami Infrastruktury i Obsługi Klienta w Łodzi przy ul. Składowa 35 (sprawę prowadzi Elżbieta Tybura tel. 503101883). Przekazane dane nie zwalniają projektanta od dokonania wizji lokalnej w terenie.

12. Roboty budowlano – montażowe w zakresie infrastruktury telekomunikacyjnej należy realizować po uzyskaniu zgody w OPL na prace planowe oraz zlecić wyłącznie firmie specjalizującej się w robotach teletechnicznych, która posiada udokumentowane doświadczenie w budownictwie telekomunikacyjnym.

    Jednocześnie do wykonania prac budowlanych branży telekomunikacyjnej rekomendujemy firmę:

    - Telekom Usługi Sp. z o.o. (ul. Trakt św. Wojciecha 237D, 80-017 Gdańsk), która kompleksowo konserwuje infrastrukturę telekomunikacyjną stanowiącą własność OPL, posiada certyfikaty ISO 9001 gwarantujące wysoką jakość prac oraz duże doświadczenie w prowadzeniu prac telekomunikacyjnych.

    Informujemy, że prace związane z przełączeniem czynnych kabli miedzianych i światłowodowych, mających bezpośredni wpływ na jakość dostarczanych przez OPL usług, może realizować wyłącznie wskazana powyżej firma utrzymująca sieć Orange Polska w danym rejonie na zlecenie inwestora lub jego wykonawcy.

    Przed przystąpieniem do ogłoszenia przetargu lub złożeniem zapytania ofertowego inwestor lub wykonawca powinien zwrócić się do wskazanej powyżej firmy utrzymaniowej o szacunkowy koszt niezbędny do wykonywania prac.

OPL zastrzega sobie prawo do odmowy wydania zgody na prowadzenie prac związanych z budową lub przebudową sieci, gdy jako wykonawca wskazany będzie podmiot, który w okresie ostatnich 24 miesięcy wyrządził dla OPL szkodę poprzez niewykonanie lub nienależyte wykonanie umowy dotyczącej sieci OPL lub z którym w tym okresie OPL rozwiązała taką umowę lub odstąpiła od niej z winy tego wykonawcy.

13. **W przypadku uszkodzenia infrastruktury teletechnicznej, w szczególności w wyniku niedotrzymania wymagań i warunków określonych w niniejszym dokumencie, OPL obciąży sprawcę pełnymi kosztami naprawy oraz odszkodowaniem za straty związane między innymi z wypłaconymi bonifikatami i karami wynikającymi z zawartych przez OPL umów z klientami, a także innymi karami administracyjnymi.**

    Łączna wysokość roszczeń OPL w stosunku do sprawcy uszkodzenia może sięgać nawet kwoty kilkuset tysięcy złotych polskich.

14. Inwestor/Wykonawca zobowiązany jest przed rozpoczęciem prac, których dotyczą niniejsze warunki techniczne wystąpić z wnioskiem o nadzór właścicielski a formalne przekazanie infrastruktury do przełożenia następuje z dniem rozpoczęcia prac przez Wykonawcę.

    Formularz zgłoszenia nadzoru, cennik oraz zasady jego wykonywania znajdują się na stronie www.orange.pl/wniosekonadzor.

    Jeżeli wniosek dotyczy nadzoru nad przebudową/zabezpieczeniem infrastruktury Orange (bez ingerencji w sieć) oraz odbiorem tych prac, Kontrahent zobowiązany jest do zgłoszenia prac z wyprzedzeniem 3 dni roboczych (tryb planowany). W przypadku zgłoszenia w terminie krótszym niż 3 dni robocze Orange naliczy opłatę za nadzór zwiększona o 50% zgodnie z cennikiem (tryb doraźny)

    Jeżeli wniosek dotyczy wydania zgody na prace z ingerencją w czynną infrastrukturę (kable, szafy, słupki, etc.) Kontrahent zobowiązany jest do wystąpienia o zgodę na prace planowe z wyprzedzeniem 34 dni poprzez formularz na stronie www.orange.pl/wniosekonadzor.

15. Dla prac realizowanych na infrastrukturze telekomunikacyjnej będącej własnością OPL należy spełnić wymóg znakowania miejsca prowadzenia prac tablicą informacyjną **zawierającą dane Inwestora i kontakt, nazwę firmy realizującej przebudowę i kontakt , numer zgłoszenia nadany przez OPL**. Przekazanie takiej tablicy następuje na zasadach określonych w Dodatkowych Wymaganiach stanowiących załącznik do warunków technicznych.

16. Przed zgłoszeniem prac do odbioru końcowego należy sporządzić dokumentacje powykonawczą w formacie PDF oraz przesłać ją do zaakceptowania na adres wskazany w punkcie 9 Warunków na 5 dni przed planowanym odbiorem prac. Dokument potwierdzenia należy okazać w trakcie odbioru końcowego prac.

17. Inwestor po zakończeniu prac zwróci OPL przełożoną infrastrukturę telekomunikacyjną oraz przekaże:

    - komplet dokumentacji powykonawczej w postaci tradycyjnej oraz elektronicznej w formacie PDF na adres wskazany w punkcie 9 Warunków na 5 dni przed planowanym odbiorem prac .

    - szkice inwentaryzacji geodezyjnej infrastruktury telekomunikacyjnej potwierdzone przez geodetę i określi graniczny termin dostarczenia kopii mapy z inwentaryzacją geodezyjną wprowadzoną do zasobów geodezyjnych starostwa powiatowego.

    - kopię decyzji o zajęcie pasa drogowego (dotyczy Decyzji na czasowe zajęcie pasa drogowego na czas robót i/lub Decyzji na umieszczenie urządzeń infrastruktury w pasie drogowym) wraz z poniższymi danymi:

        1) Informacja o urządzeniu i jego lokalizacji

            a. Miejscowość

            b. Ulica/nazwa drogi

c. Rodzaj urządzenia

2) Powierzchnia rzutu poziomego urządzenia

3) Ogólny plan orientacyjny w skali 1:10000 lub 1:25000

4) Szczegółowy plan sytuacyjny w skali 1:1000 lub 1:500

5) Inne w zależności od Zarządcy drogi np.: wypis z KRS.

Przepisanie czasowej decyzji na umieszczenie urządzeń infrastruktury na OPL zostanie wykonane po pozytywnym odbiorze technicznym i podpisaniu protokołu odbioru wykonanych prac. W przypadku gdy w wyniku prac nie będzie wymogu wydania decyzja administracyjnej na umieszczenie urządzeń infrastruktury, dokumentacja powykonawcza musi zawierać oświadczenie Inwestora o braku wymogu wydania decyzji jak wyżej. Wszelkie konsekwencja finansowe wynikające z błędnie podanych informacji w dokumentacji lub jej nie przekazaniu w zakresie decyzji administracyjnych skutkują obciążeniem inwestora.

18. Zakończone prace związane z przebudową infrastruktury OPL po pozytywnym zaopiniowaniu dokumentacji powykonawczej przez Komórkę Zarządzania Zasobami Infrastruktury i Obsługi Klienta należy zgłosić do odbioru przedstawicielowi OPL sprawującemu nadzór (jeżeli nadzór jest w trakcie sprawowania) lub poprzez formularz na stronie www.orange.pl/wniosekonadzor. co najmniej 3 dni przed planowanym odbiorem. Wynikiem prawidłowego wykonania prac będzie podpisany protokół odbioru końcowego.

19. Inwestor po zakończeniu prac zwróci na podstawie protokołu odbioru do OPL przełożoną infrastrukturę telekomunikacyjną oraz przekaże do ZZS potwierdzoną przez przedstawiciela OPL na odbiorze dokumentację powykonawczą.

20. Niniejsze warunki techniczne ważne są przez okres 12 miesięcy od dnia ich wydania. OPL zastrzega sobie możliwość zmiany zajętości kanalizacji posadowionej w obszarze planowanej inwestycji w związku z prowadzoną działalnością operacyjną. W przypadku zamiaru rozpoczęcia lub kontynuowania prac projektowych po wygaśnięciu ważności warunków, należy wystąpić do OPL o wystawienie nowych.

21. Na zakres wykonanych prac ujęty w zaopiniowanym projekcie technicznym Inwestor udzieli OPL gwarancji na okres 36 miesięcy liczony od dnia podpisania protokołu odbioru technicznego przełożonej infrastruktury telekomunikacyjnej.

Integralną cześć warunków technicznych stanowią Dodatkowe Wymagania OPL stanowiące załącznik do warunków technicznych. Podmiot występujący z wnioskiem o wydanie powyższych warunków technicznych zobowiązany jest do zapoznania się i stosowania Wymagań w trakcie realizacji inwestycji dla której warunki techniczne zostały wydane.

Dodatkowe Wymagania OPL dostępne są również na stronie www.orange.pl/wniosekonadzor.

UWAGA:

Informujemy, że w obszarze działań inwestycyjnych mogą znajdować się elementy infrastruktury telekomunikacyjnej (kable szafy, puszki) będące pod napięciem niebezpiecznym. Elementy te oznaczone są przywieszkami koloru czerwonego, zawierającymi informację o występowaniu napięcia niebezpiecznego. W dokumentacji projektowej należy umieścić Informację o możliwości występowania na trasie/w relacji projektowanego zasobu, elementów infrastruktury z napięciami niebezpiecznymi i konieczności zachowania szczególnych środków ostrożności podczas pracy na/w zbliżeniu z nimi. Osoby przystępujące do wykonywania prac na tak oznakowanych elementach infrastruktury w których występują napięcia niebezpieczne, powinny posiadać aktualne uprawnienia SEP (E) oraz zobowiązane są do przestrzegania Instrukcji BHP.

Za powyższe warunki zostanie pobrana opłata wg aktualnego cennika. Należność należy uregulować w terminie określonym na fakturze VAT, która zostanie przesłana odrębną korespondencją.

Z poważaniem

Elżbieta Tybura

Zarządzanie Zasobami Infrastruktury i Obsługi Klienta

Załączniki:

1. Dodatkowe wymagania Orange Polska

Warszawa, dnia 22.08.1996 r.

Państwowa Inspekcja
Telekomunikacyjna i Pocztowa
Główny Inspektor

L.dz.GI/DBŁ/3146/96

DECYZJA Nr 0066/96/U

Pan **mgr inż. Mariusz Łyczak**

urodzony dnia **27.10.1963 r. w Koszalinie**

Na podstawie art.104 ustawy z dnia 14 czerwca 1960r.- kodeks postępowania administracyjnego (Dz.U. z 1980r. Nr 9, poz. 26 i Nr 27, poz. 111 z późniejszymi zmianami) w związku z § 11 rozporządzenia Ministra Łączności z dnia 10 października 1995r., w sprawie samodzielnych funkcji technicznych w budownictwie telekomunikacyjnym
po rozpatrzeniu wniosku, z dnia **16.01.1996 r.**, w sprawie nadania uprawnień budowlanych w telekomunikacji oraz przeprowadzeniu postępowania kwalifikacyjnego i egzaminu

nadaję Panu
uprawnienia budowlane w telekomunikacji

do **projektowania i kierowania robotami budowlanymi w specjalnościach instalacyjnych w telekomunikacji przewodowej wraz z infrastrukturą towarzyszącą**

w zakresie **linii, instalacji i urządzeń liniowych**

Pouczenie

Od niniejszej decyzji służy stronie odwołanie do Ministra Łączności za pośrednictwem Głównego Inspektora PITiP, w terminie 14 dni od dnia jej doręczenia (art.127 §1 i 2, art.129 §1 i 2 Kpa)

GŁÓWNY INSPEKTOR
dr inż. Władysław Grabowski

PAŃSTWOWA INSPEKCJA TELEKOMUNIKACYJNA I POCZTOWA W WARSZAWIE

PAŃSTWOWA INSPEKCJA TELEKOMUNIKACYJNA
I POCZTOWA
02-691 Warszawa, ul. Obrzeżna 7

Za zgodność z oryginałem

DYREKTOR
Biura Spraw Pracowniczych
mgr Agnieszka Sokołowska

POLSKA IZBA INŻYNIERÓW BUDOWNICTWA

Zaświadczenie

o numerze weryfikacyjnym:

ZAP-1I4-FT2-LN3 *

Pan Mariusz ŁYCZAK o numerze ewidencyjnym ZAP/BT/0325/04

adres zamieszkania ul. Energetyków 3, 75-222 KOSZALIN

jest członkiem Zachodniopomorskiej Okręgowej Izby Inżynierów Budownictwa i posiada wymagane ubezpieczenie od odpowiedzialności cywilnej.

Niniejsze zaświadczenie jest ważne od 2026-01-01 do 2026-12-31.

Zaświadczenie zostało wygenerowane elektronicznie i opatrzone bezpiecznym podpisem elektronicznym weryfikowanym przy pomocy ważnego kwalifikowanego certyfikatu w dniu 2025-11-28 roku przez:

Jan Bobkiewicz, Przewodniczący Rady Zachodniopomorskiej Okręgowej Izby Inżynierów Budownictwa.


(Zgodnie art. 5 ust 2 ustawy z dnia 18 września 2001 r. o podpisie elektronicznym (Dz. U. 2001 Nr 130 poz. 1450) dane w postaci elektronicznej opatrzone bezpiecznym podpisem elektronicznym weryfikowanym przy pomocy ważnego kwalifikowanego certyfikatu są równoważne pod względem skutków prawnych dokumentom opatrzonym podpisami własnoręcznymi.)

* Weryfikację poprawności danych w niniejszym zaświadczeniu można sprawdzić za pomocą numeru weryfikacyjnego zaświadczenia na stronie Polskiej Izby Inżynierów Budownictwa www.piib.org.pl lub kontaktując się z biurem właściwej Okręgowej Izby Inżynierów Budownictwa.

4. Rysunki

Rys 1. Orientacja

Rys 2. Plan sytuacyjny

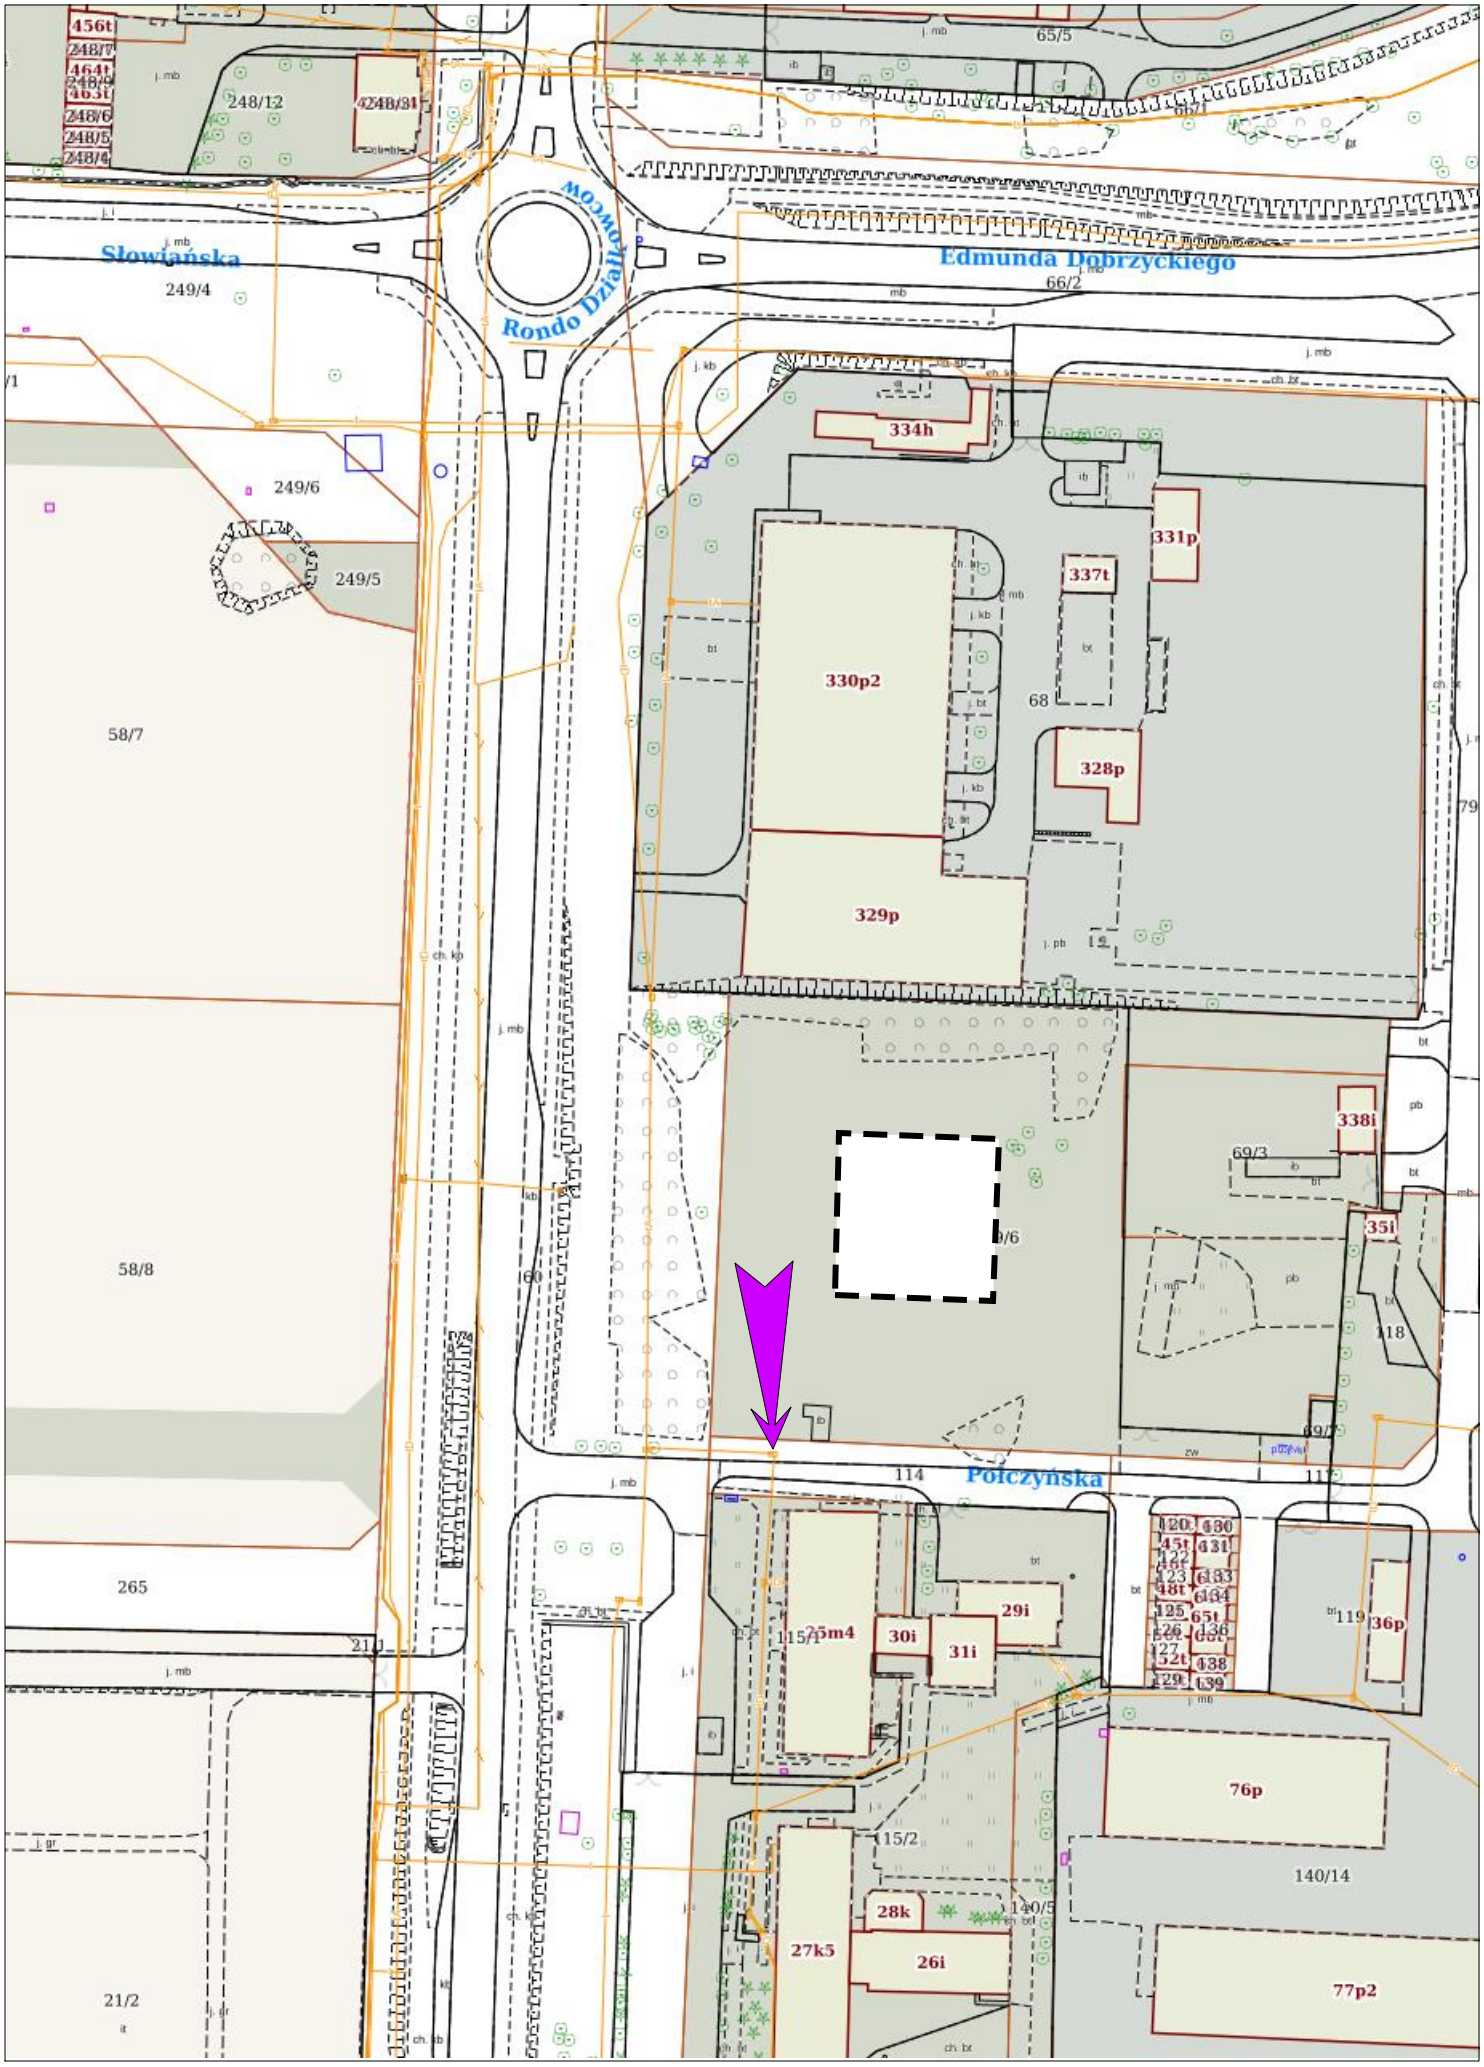


Orientacja **Rys 1**

PROJEKT DWÓCH BUDYNKÓW WIELORODZINNYCH

w ramach WSPOMAGANYCH SPOŁECZNOŚCI MIESZKANIOWYCH

KOSZALIN, ul. Połczyńska, działka nr 69/6 , obr. 0025

PROJEKT ZAGOSPODAROWANIA TERENU 1:500

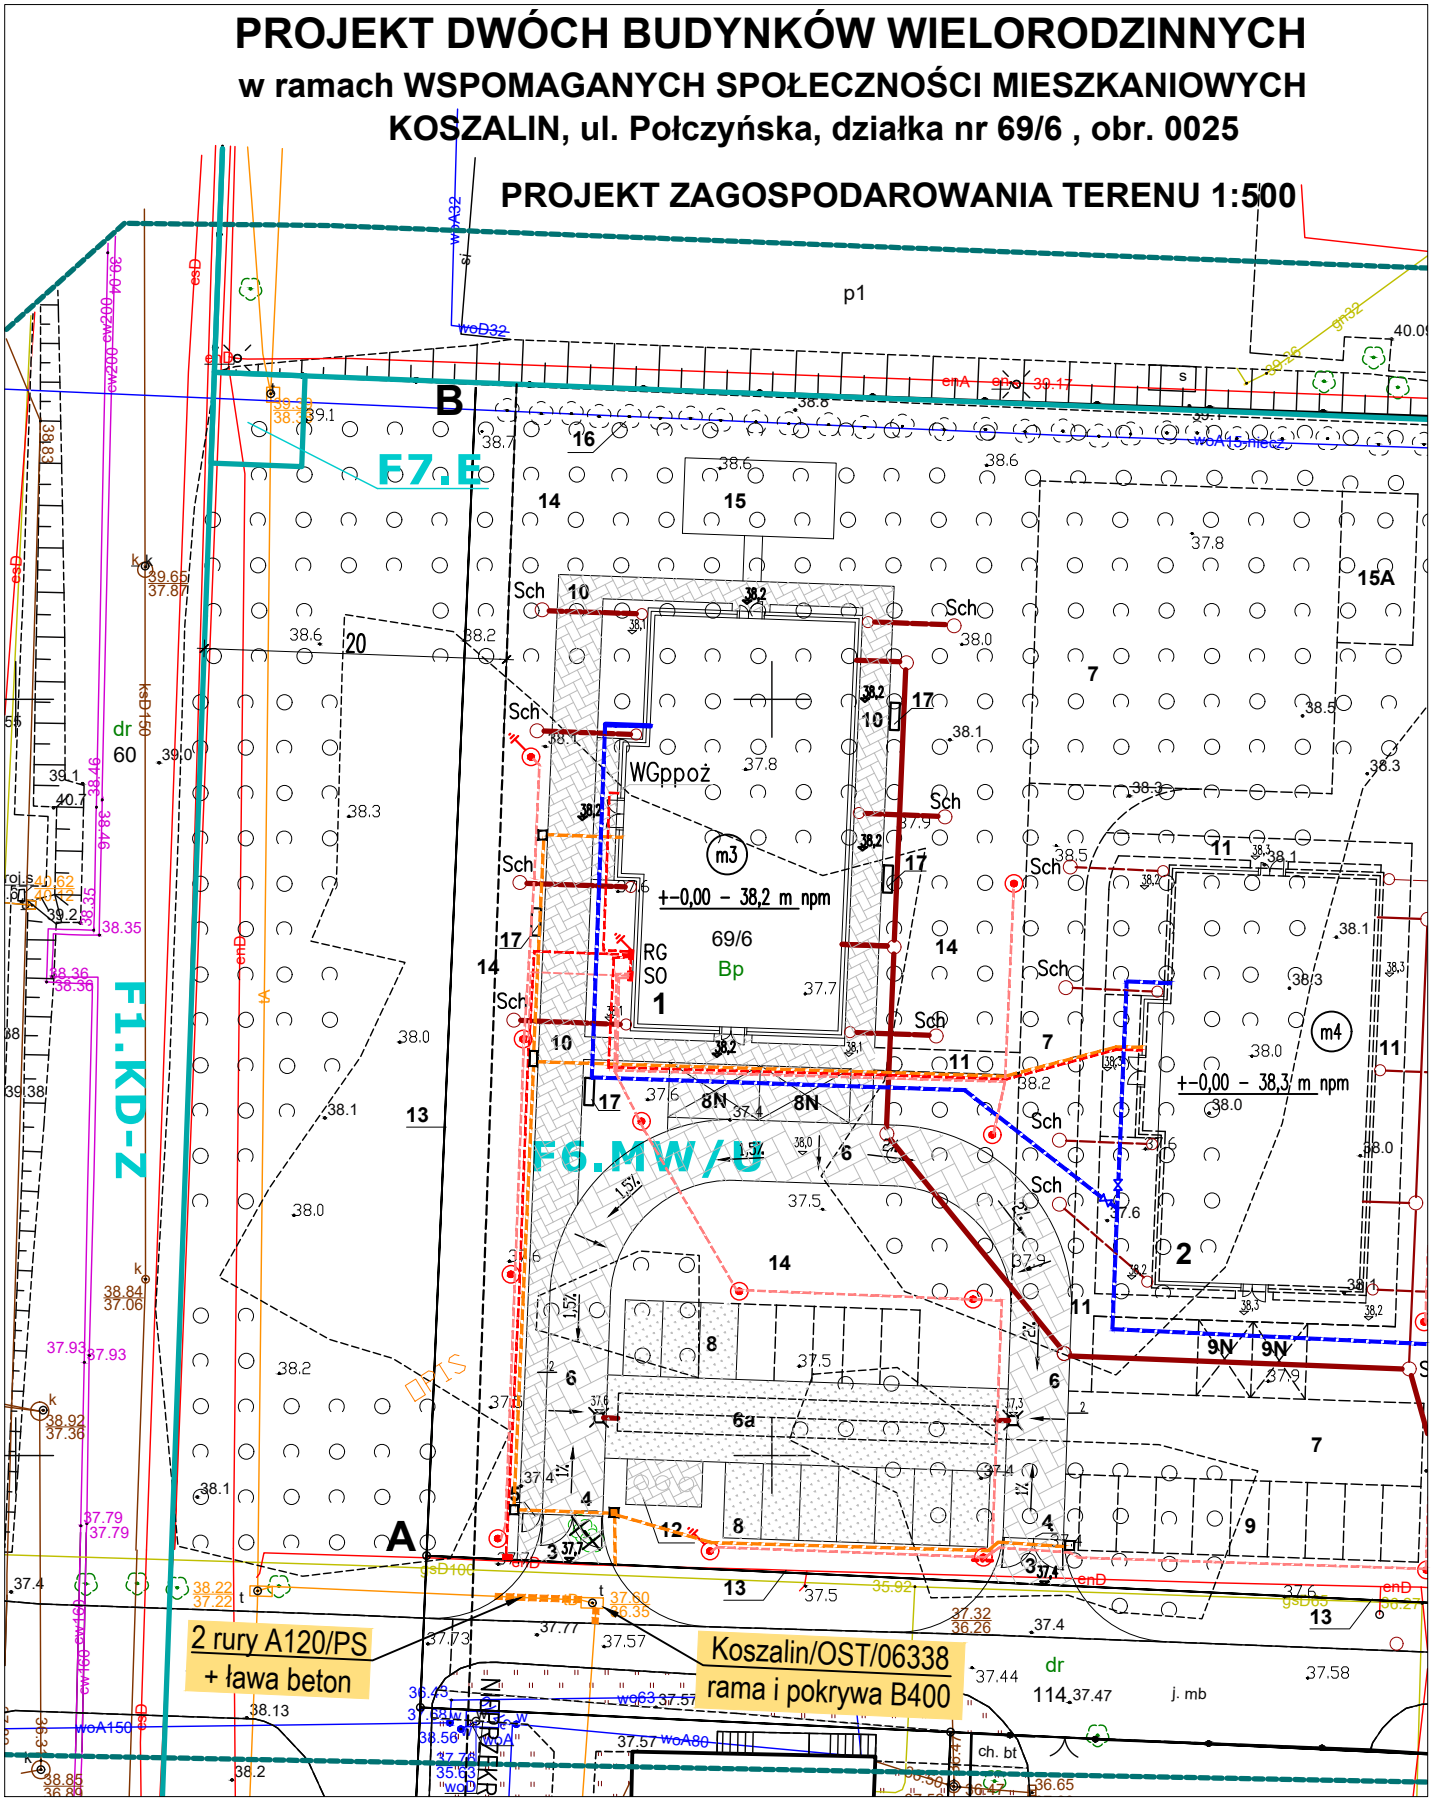

Projektowany wjazd na dz. 69/6

Zabezpieczenie istn 2-otw kanalizacji kablowej oraz wymiana ramy i pokrywy na ciężka D400